


Flucht und Rettungswege DRA-Baustelle Stand 28.05.2026

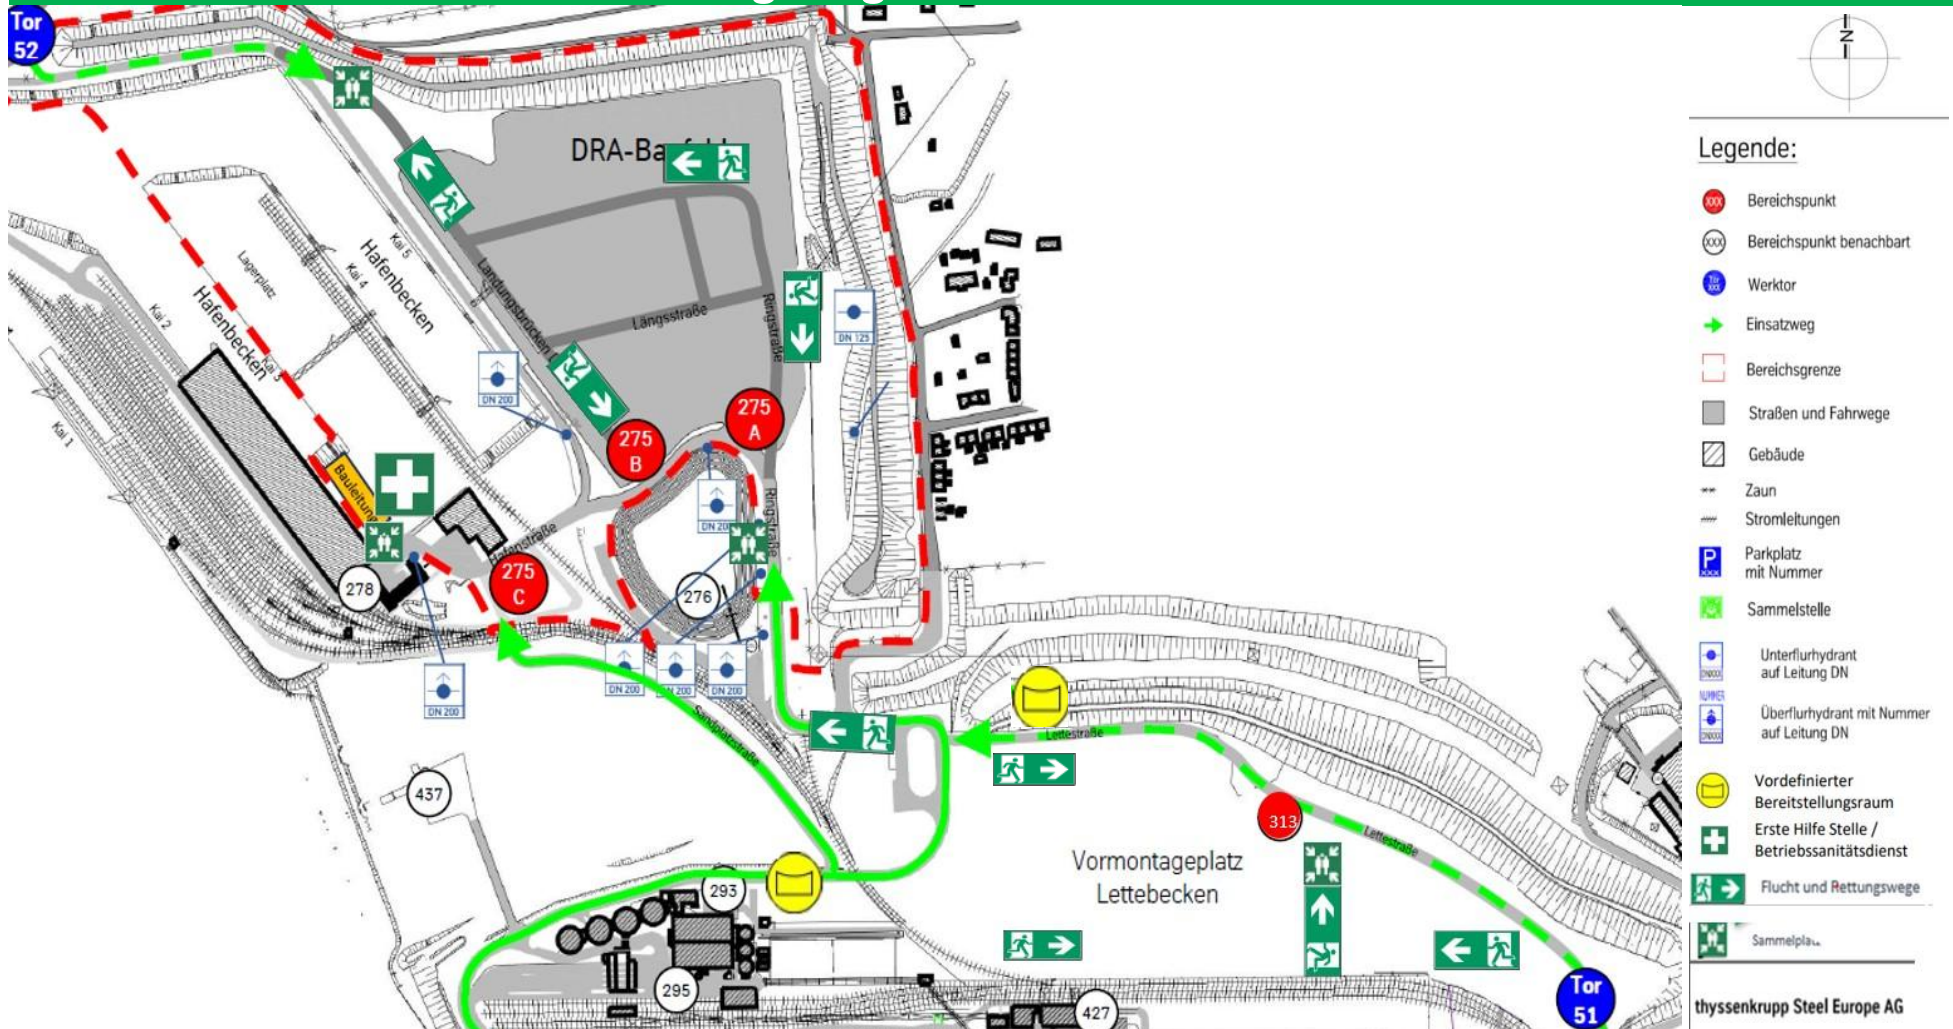

Notruf/Emergency call: +49 (0)203 5240 112

thyssenkrupp Steel
Arbeitssicherheit

Flucht- und Rettungswege sind jederzeit freizuhalten. Keine Materialien in diesen Bereichen Abstellen

